



Teatersalen

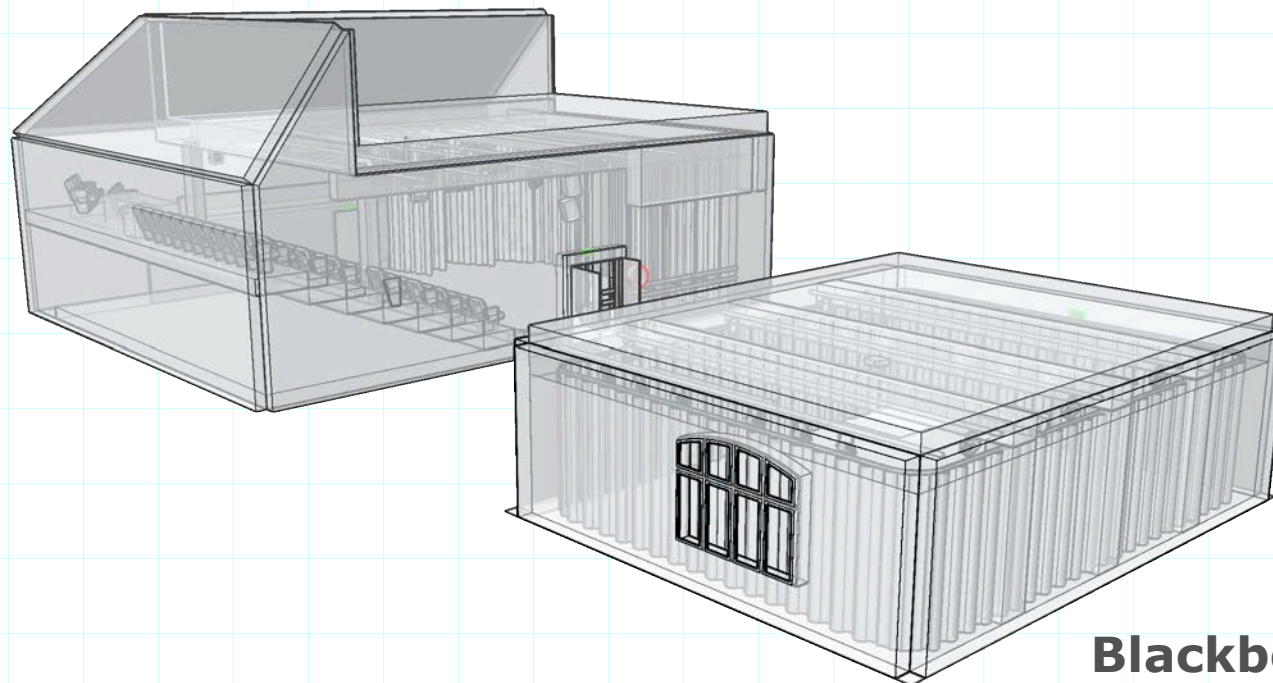

Blackbox

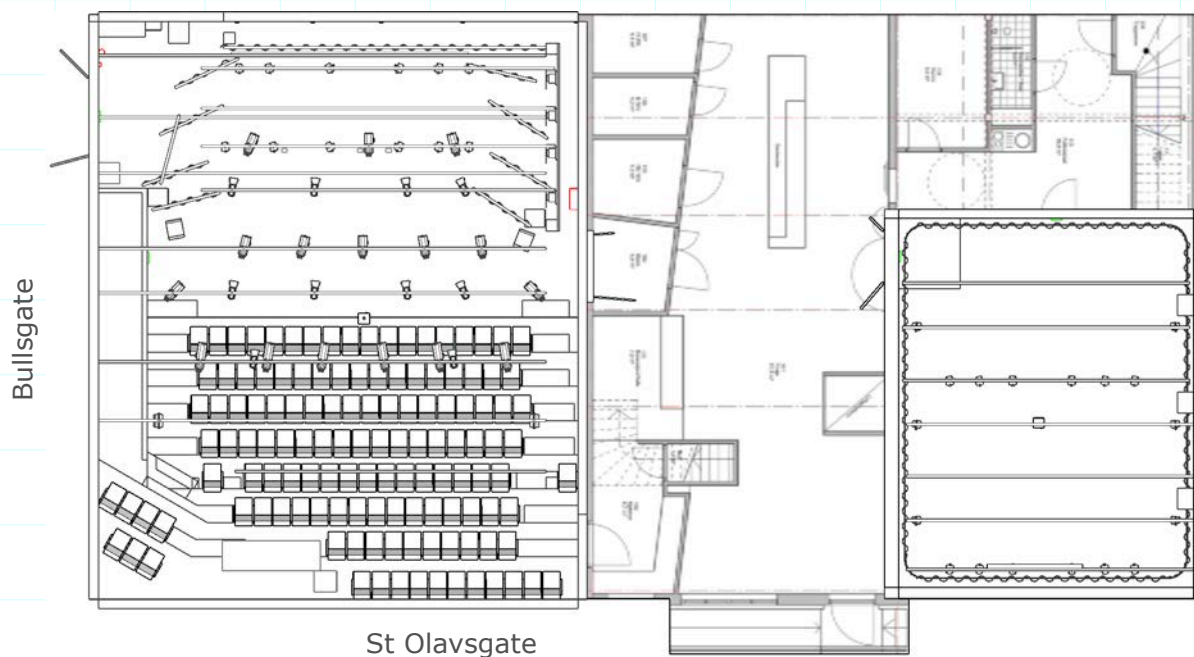


OBS! Må printes på A4 i 100% størrelse (dvs. ikke print 'tilpasset til siden'). Blått rutenett skal ha cm ruter.

**PAPIR
HUSET**
TEATER

www.papirhusetteater.no

Målestokk 1:200

Teatersalen

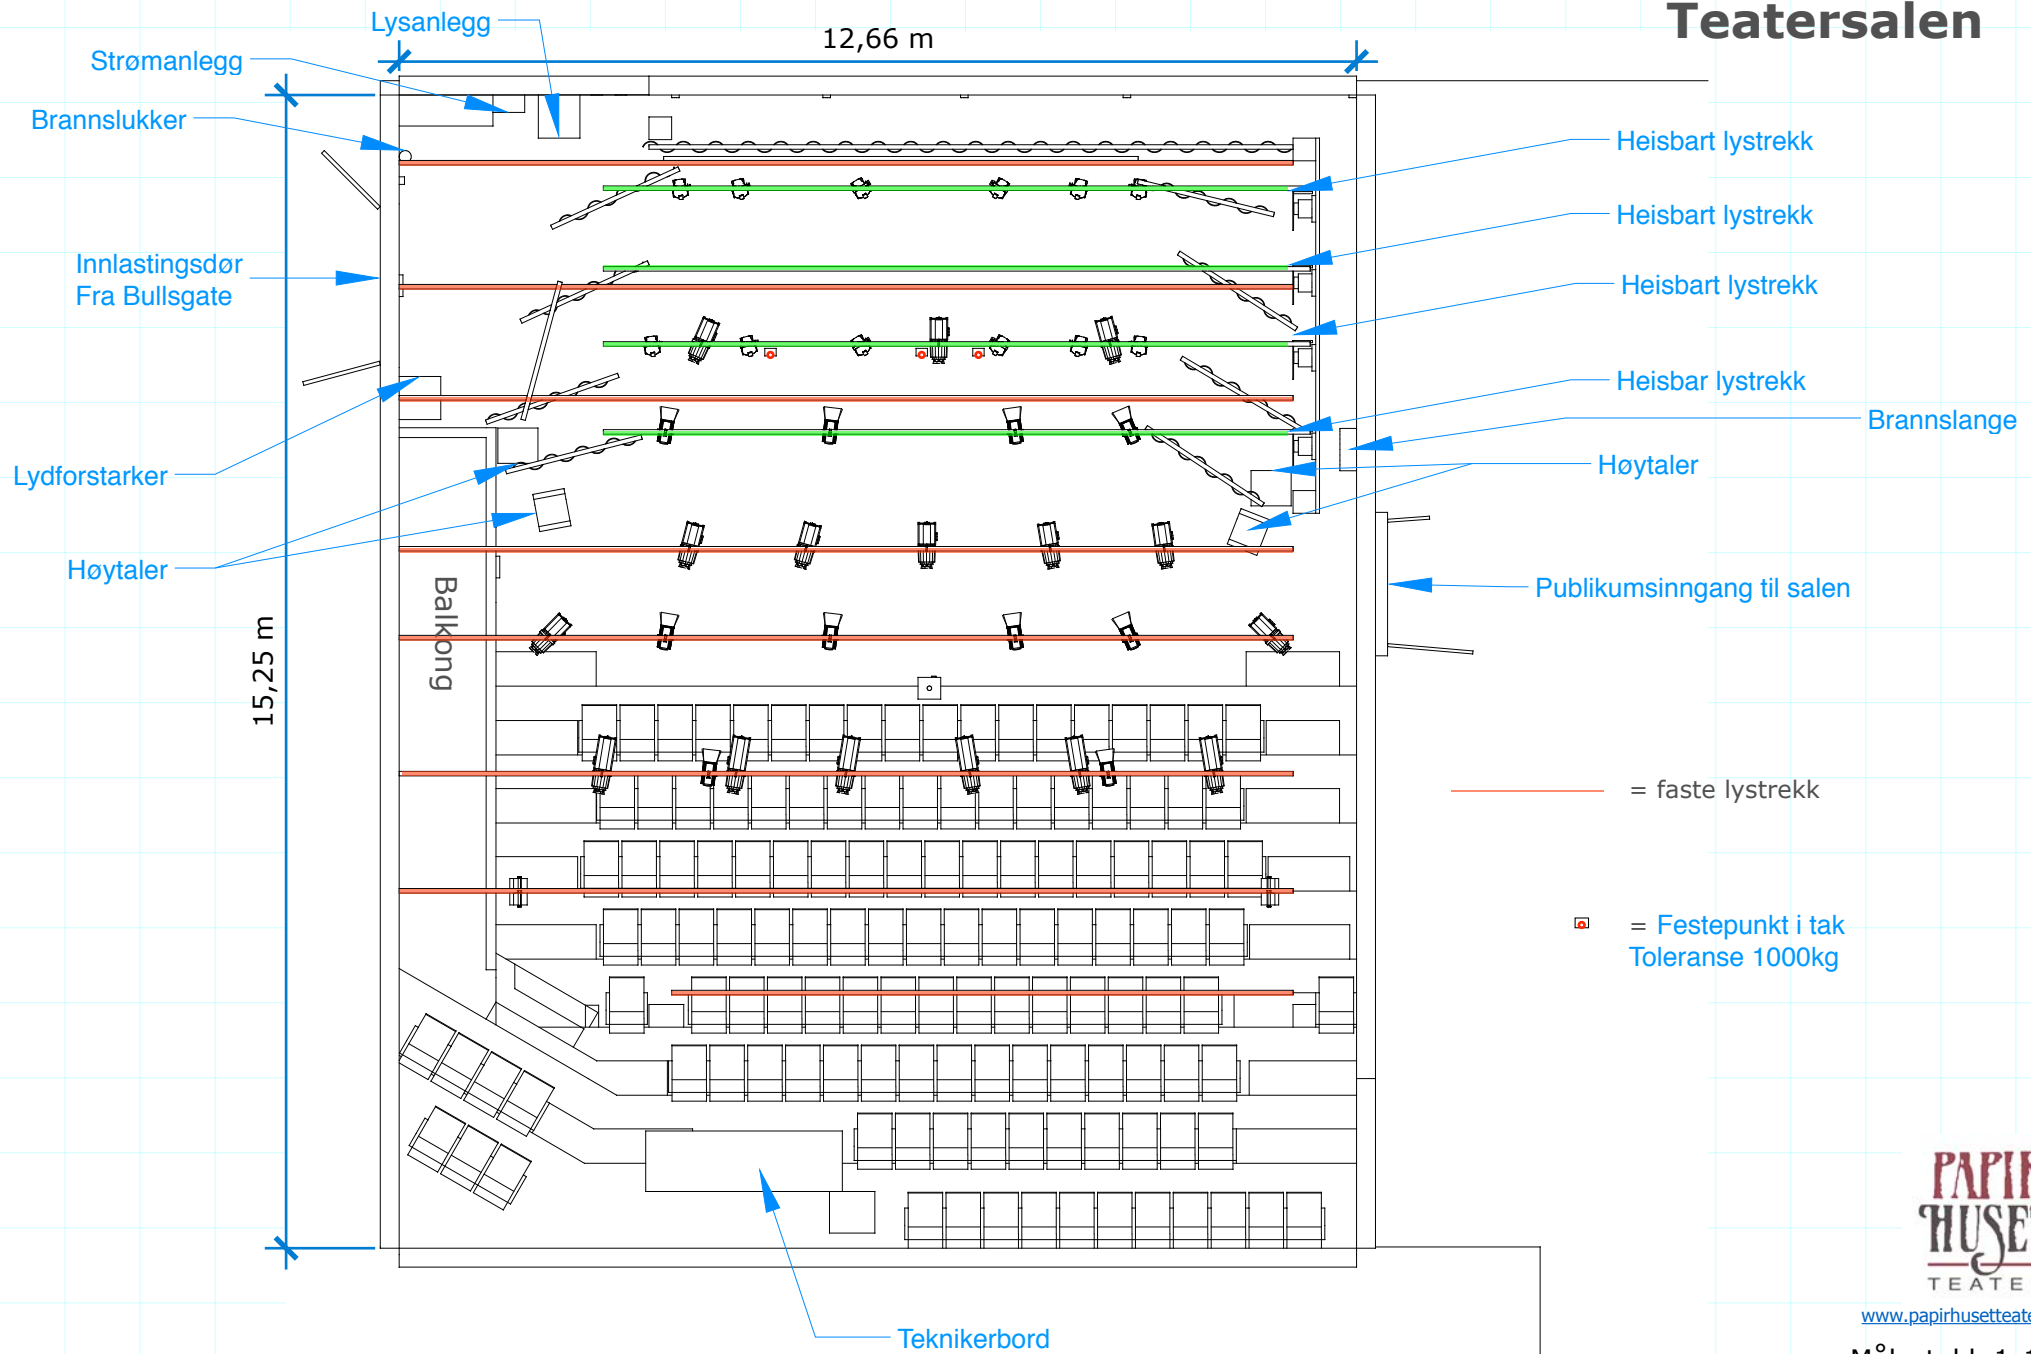

Teatersalen

7,80 m


10,50 m

Balkong


PAPIR
HUSET
TEATER

www.papirhusetteater.no


Målestokk 1:50

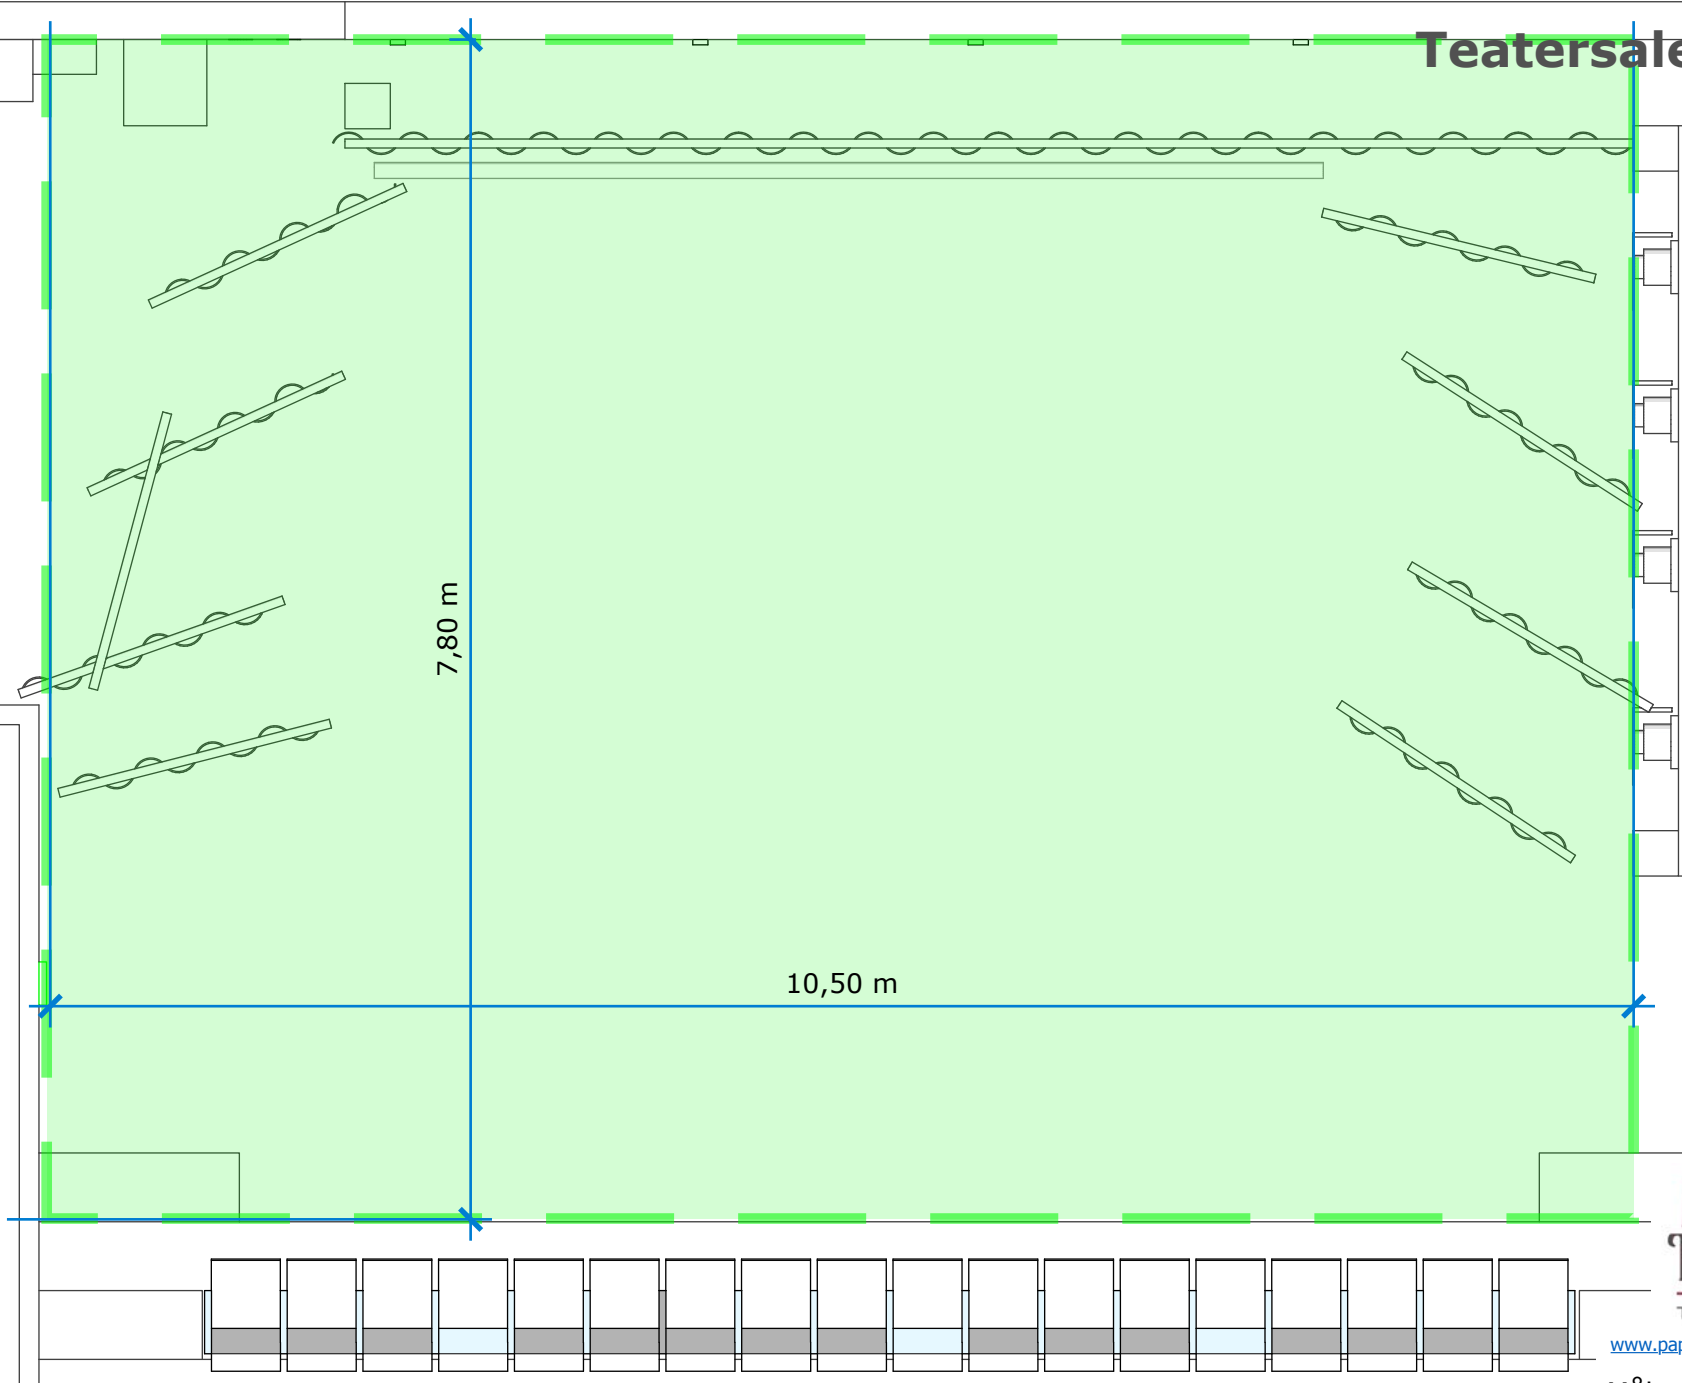

Teatersalen

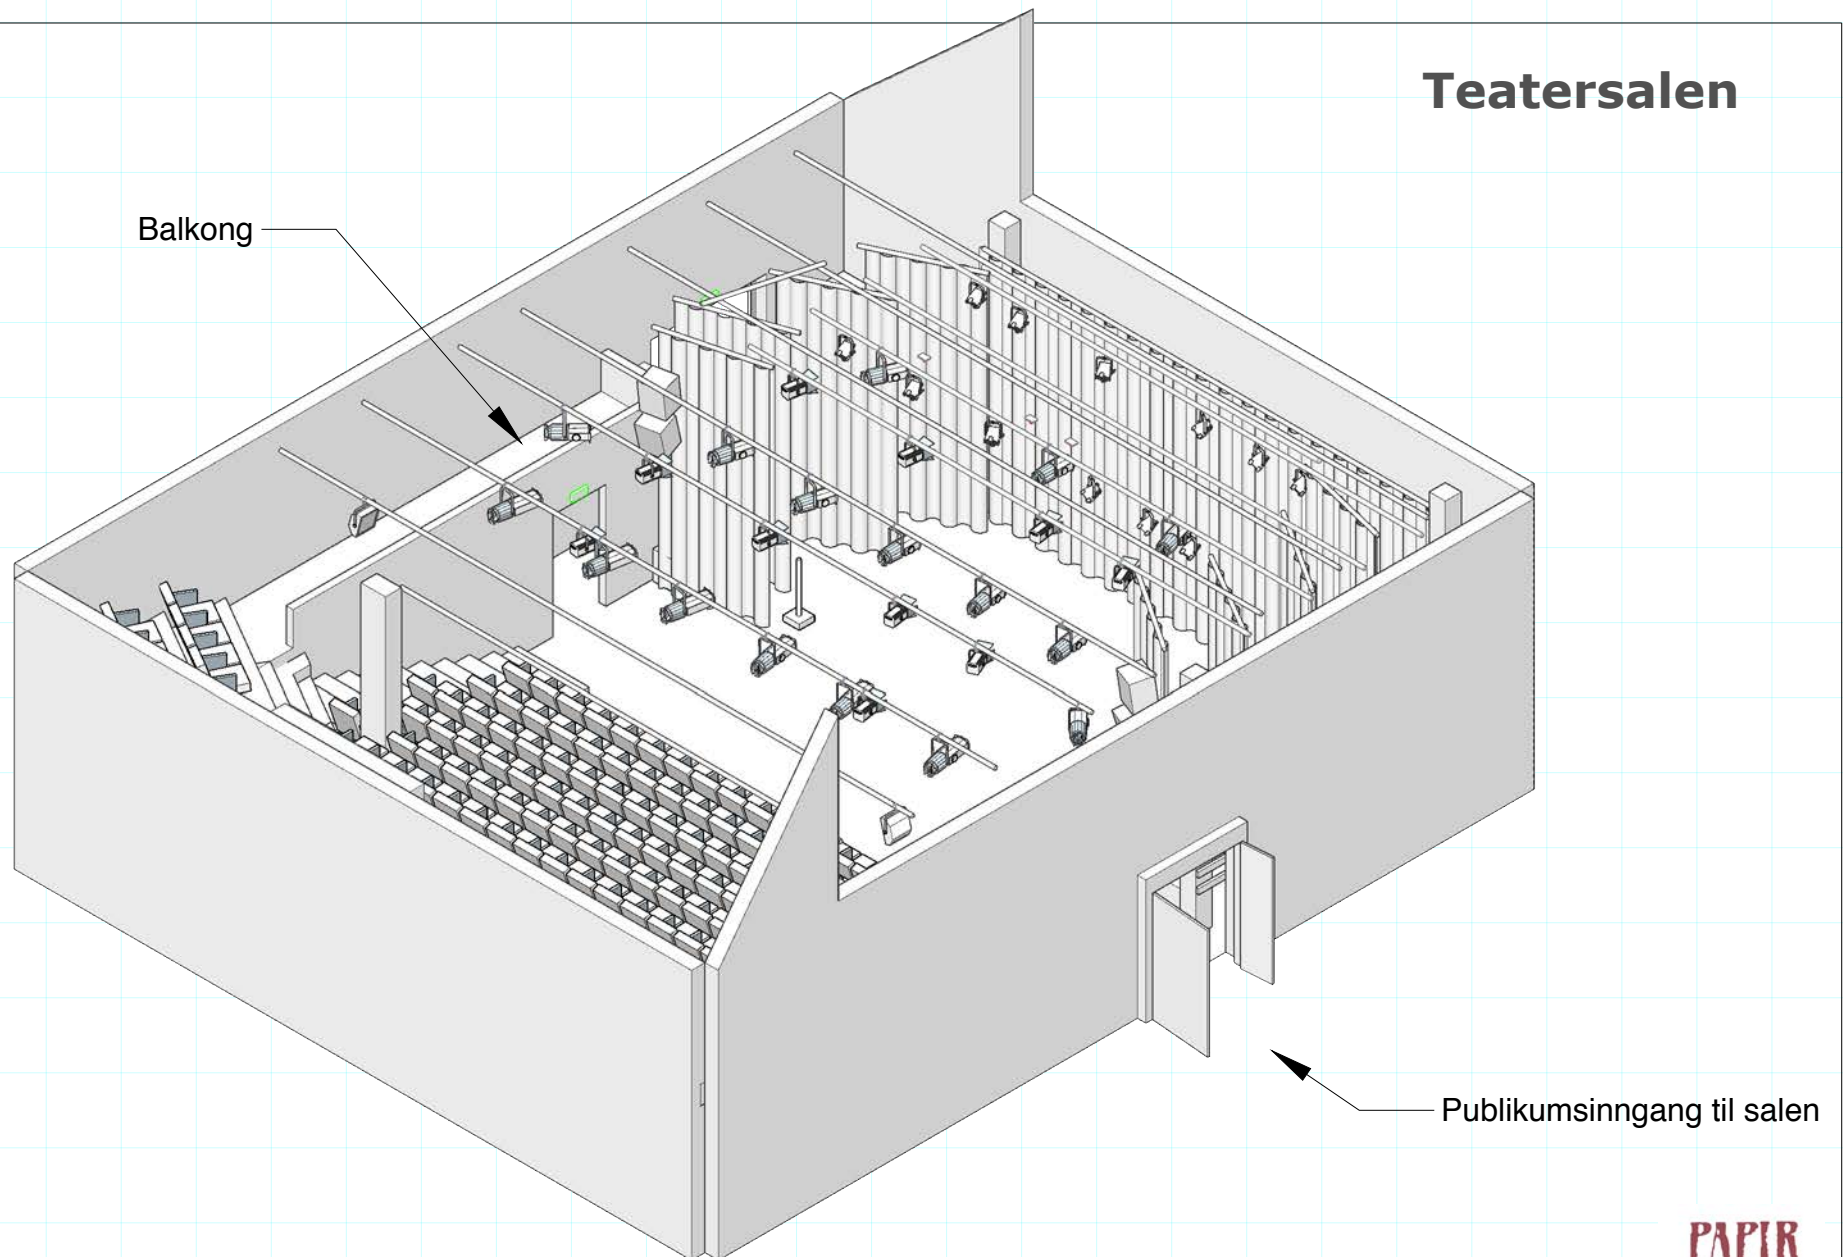

Teatersalen

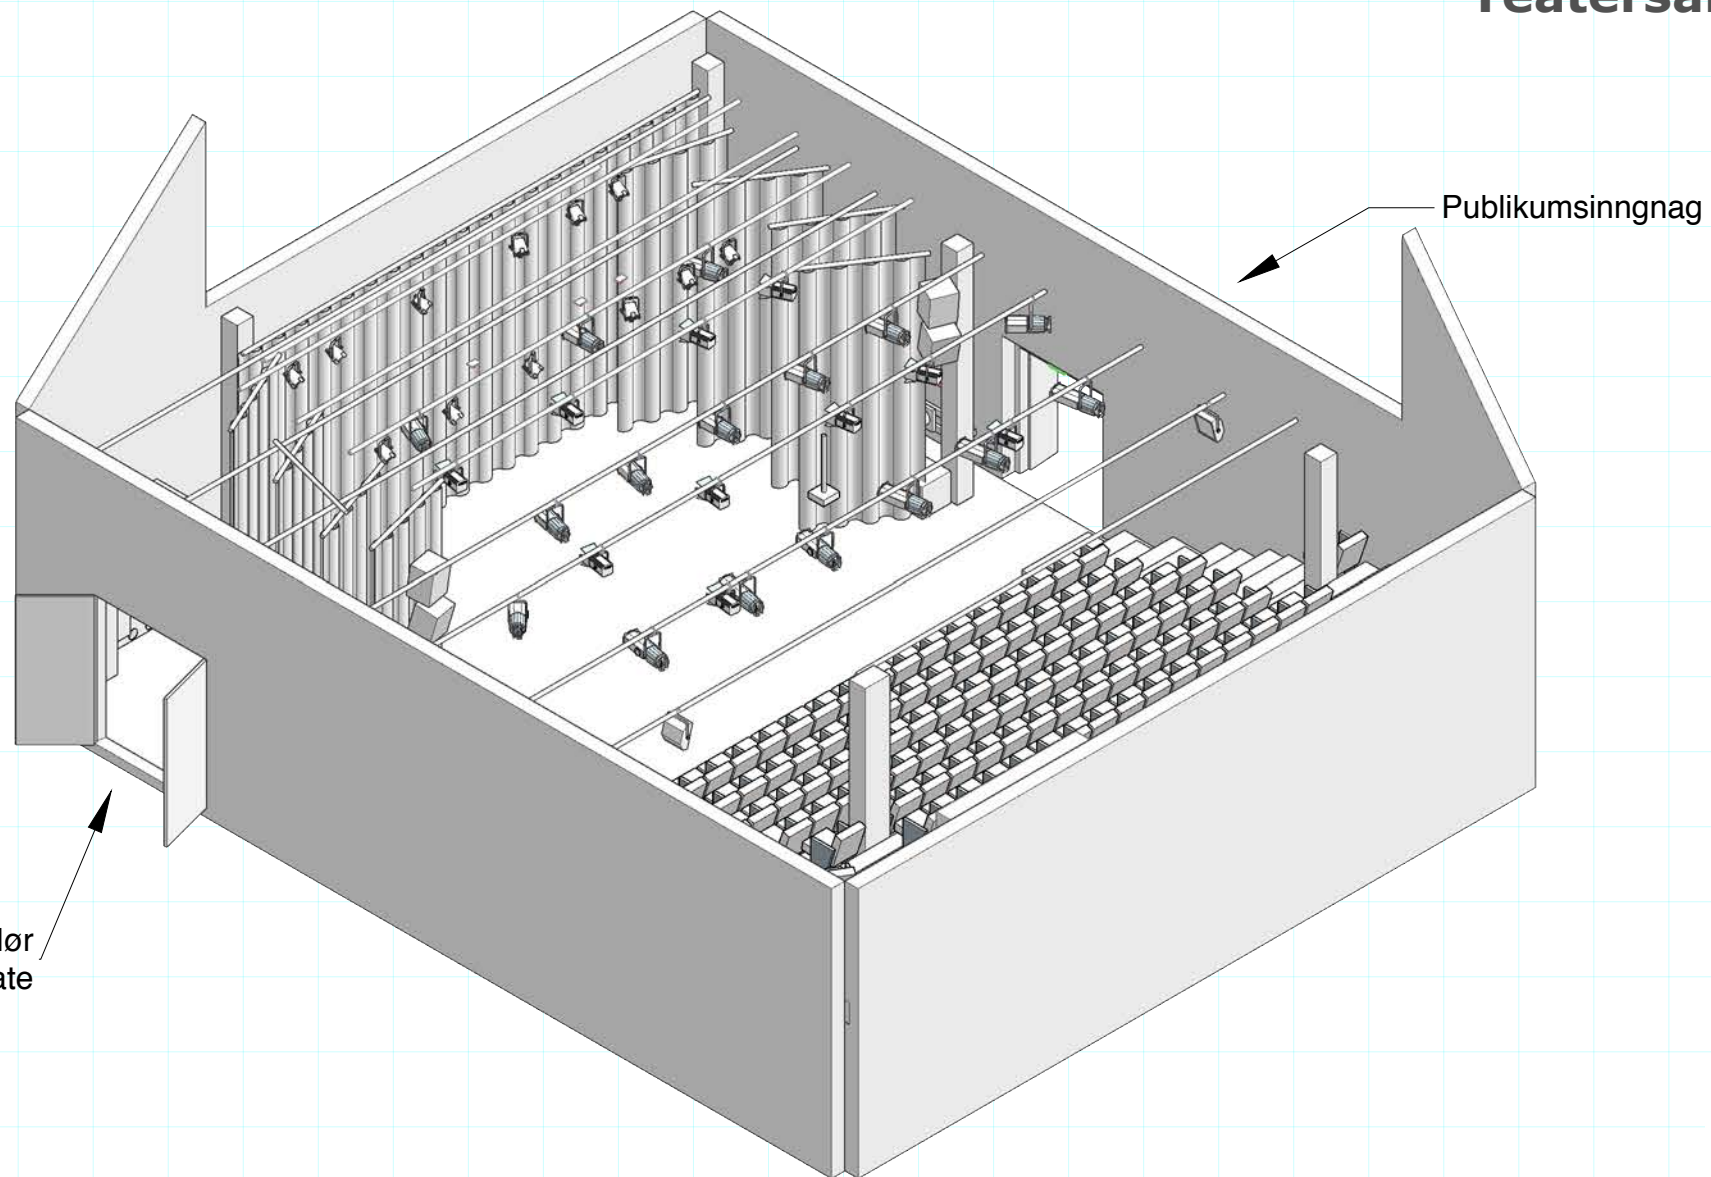

Innlastingsdør
Fra Bullsgate

Publikumsinngang


PAPIR
HUSET
TEATER

www.papirhusetteater.no

Målestokk 1:100


Teatersalen

Teatersal sett fra nord, med sorte gardiner

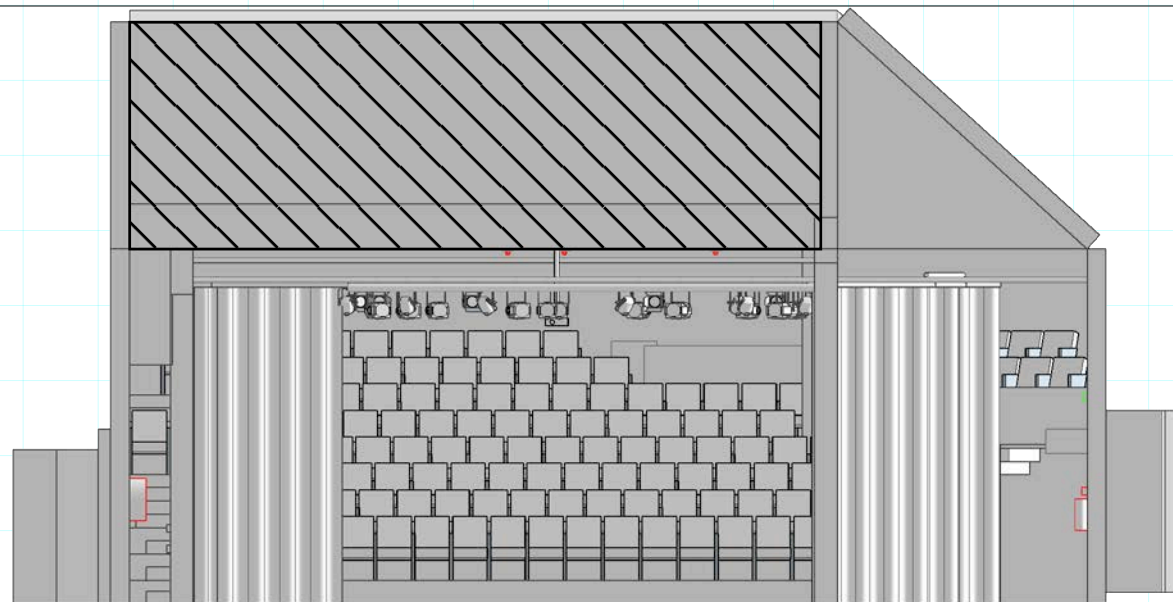

Festepunkt i tak
Toleranse 1000kg

Teatersal sett fra nord, uten sorte gardiner

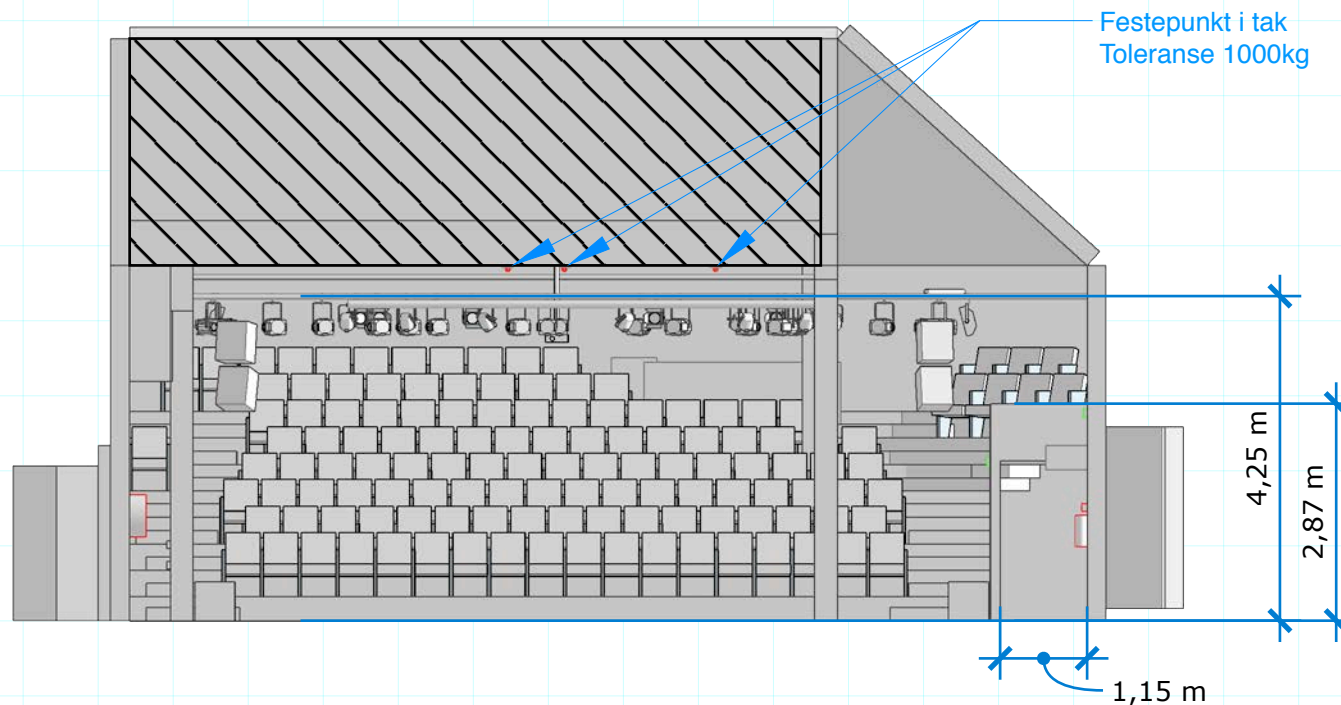


**PAPIR
HUSET**
TEATER

www.papirhusetteater.no


Målestokk 1:100

Teatersalen

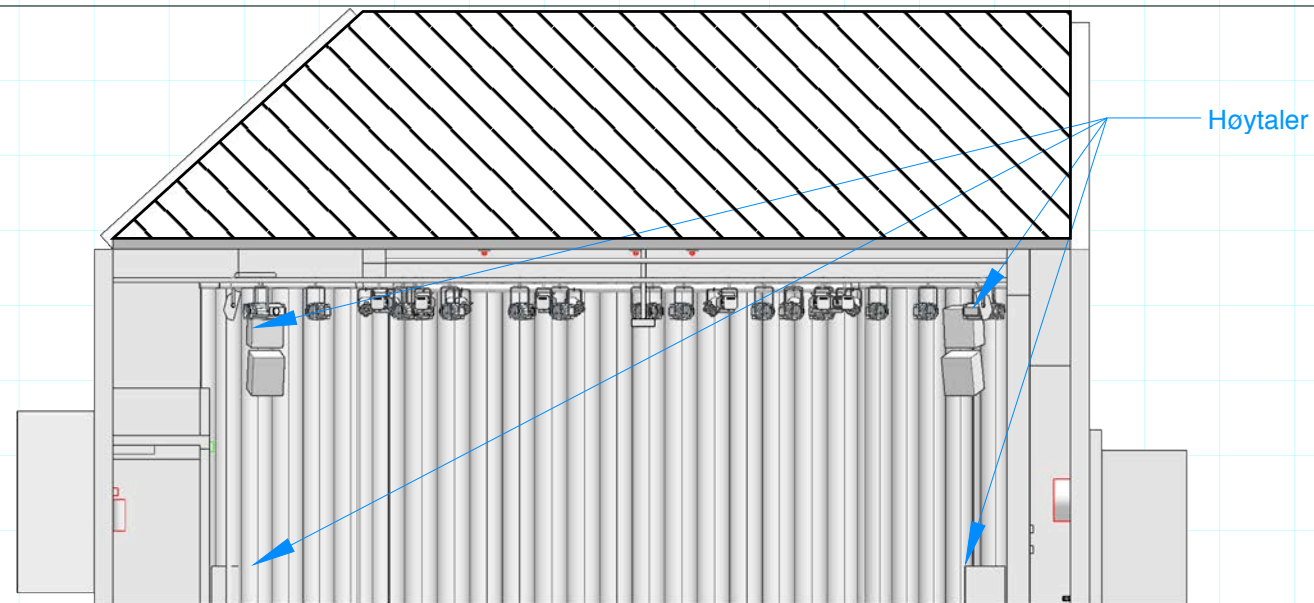

Høytaler

Teatersal sett fra amfi med sorte gardiner

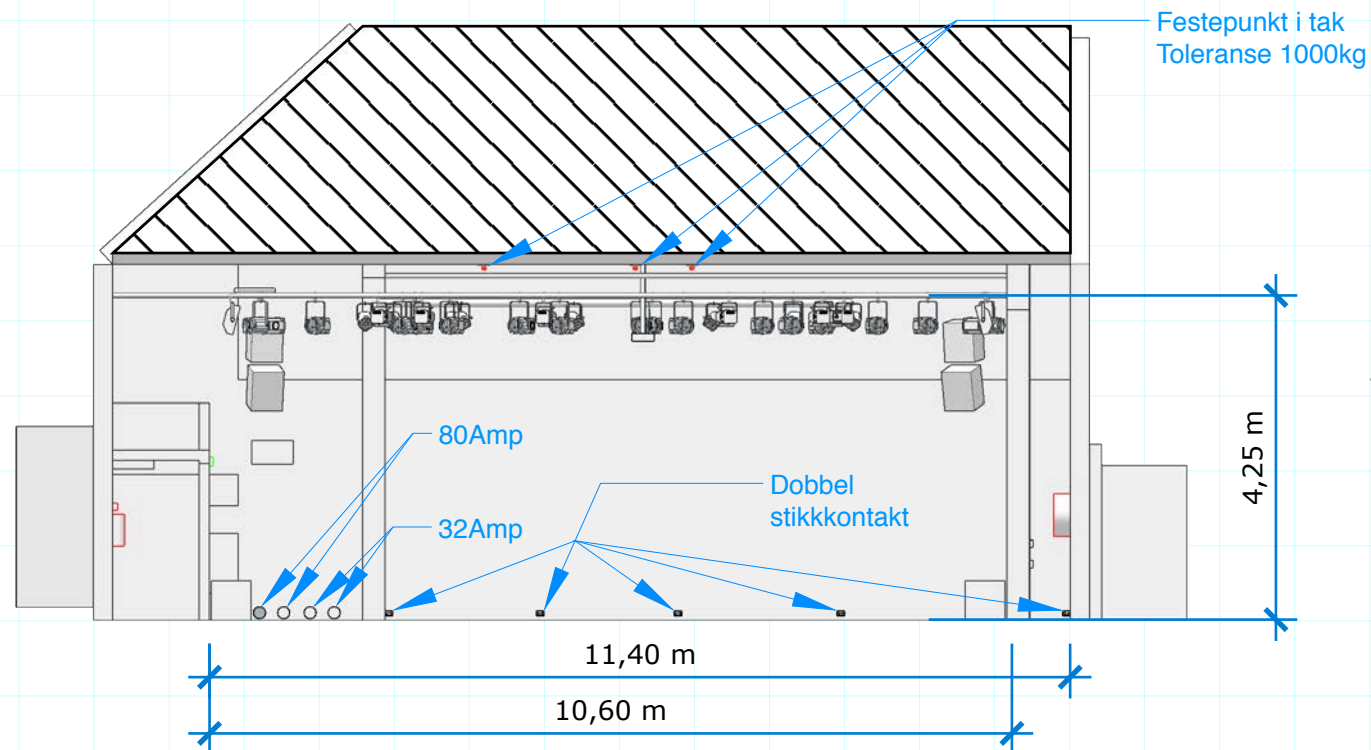

Festepunkt i tak
Toleranse 1000kg


Teatersal sett fra amfi uten sorte gardiner

**PAPIR
HUSET**
TEATER

www.papirhusetteater.no


Målestokk 1:100

Teatersalen

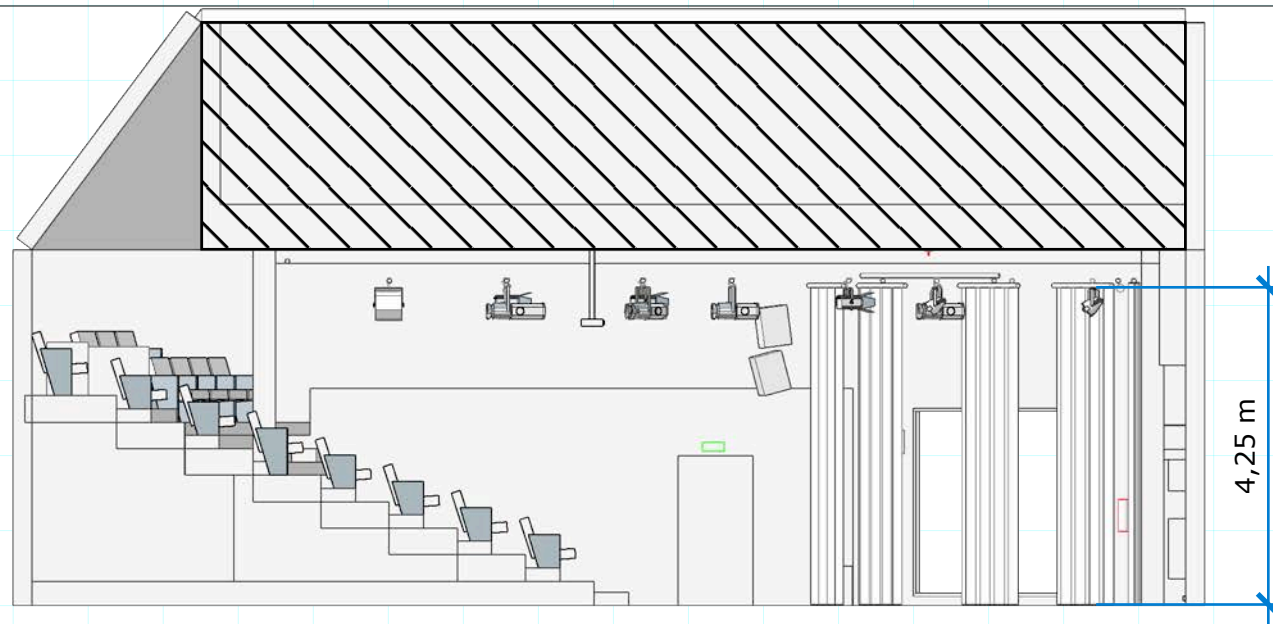

Teatersal sett fra øst med sorte gardiner

4,25 m

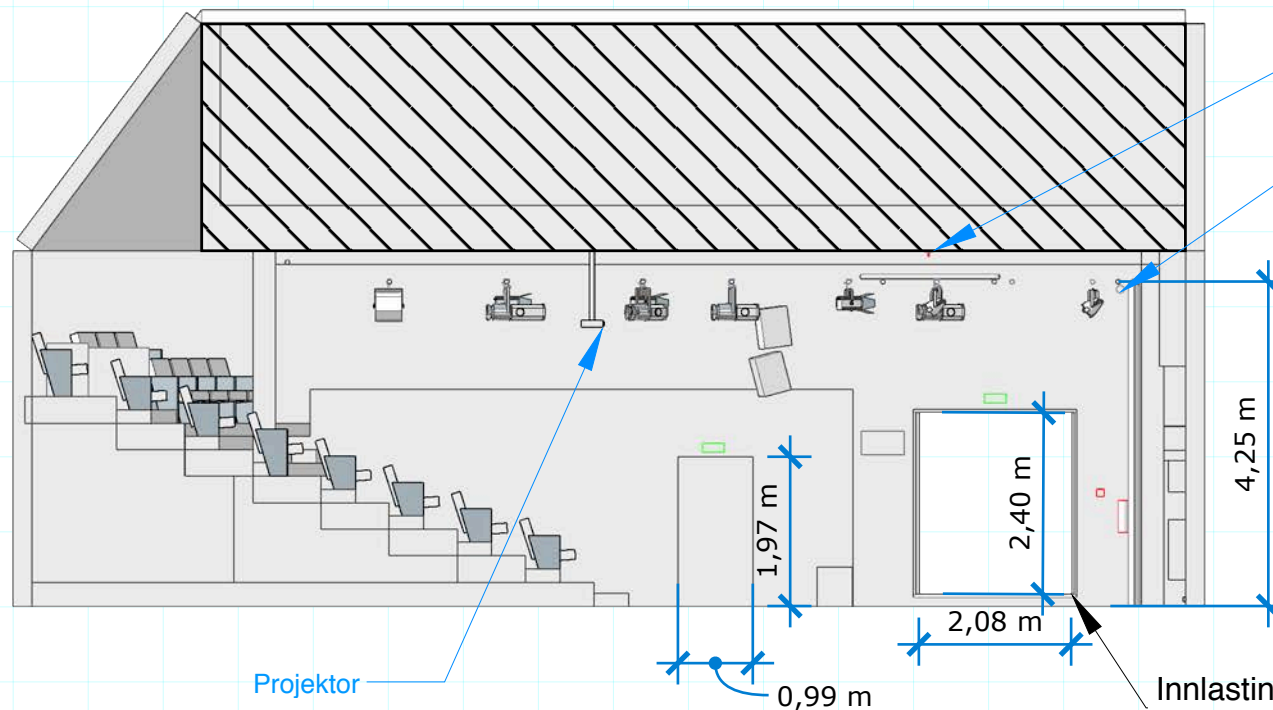

Festepunkt i tak
Toleranse 1000kg

Projektor lerret - (6m bredt, tak til golv)

Teatersal sett fra øst uten sorte gardiner

4,25 m

2,40 m

2,08 m

1,97 m

0,99 m

Projektor


Innlastingsdør
Fra Bullsgate

PAPIR
HUSET
TEATER


www.papirhusetteater.no

Målestokk 1:100

Teatersalen

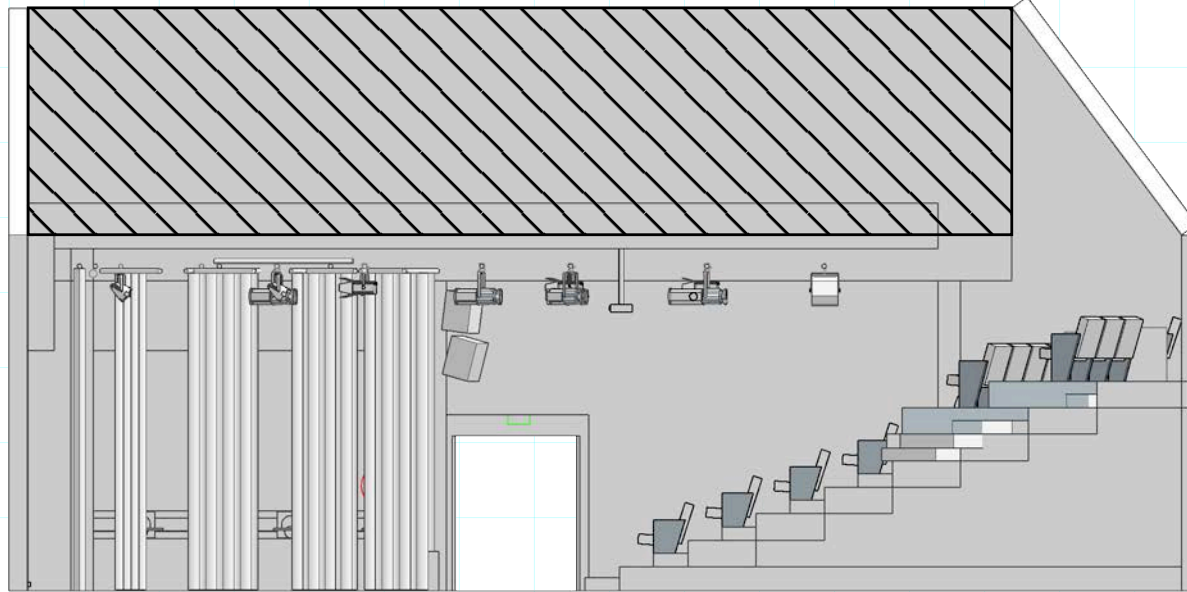

Teatersal sett fra vest med sorte gardiner

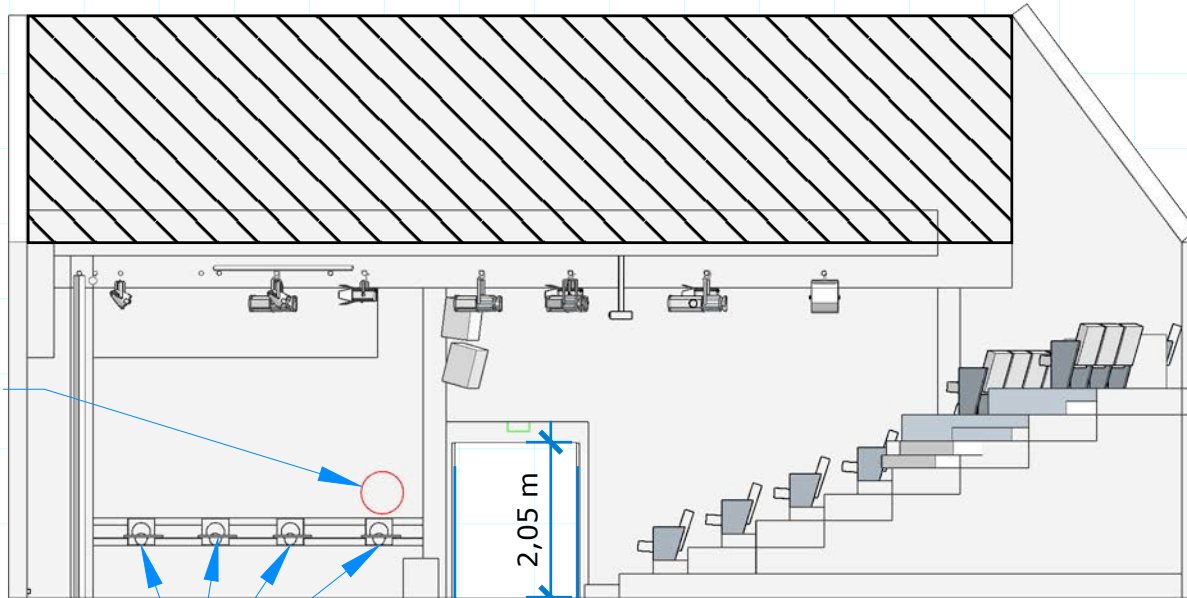

Teatersal sett fra vest uten sorte gardiner

Brannslange

Sveiv til lystrekk

Publikumsinngang til salen

**PAPIR
HUSET**
TEATER

www.papirhusetteater.no

Målestokk 1:100

Blackbox

9,70 m


7,80 m

**PAPIR
HUSET**
TEATER

www.papirhusetteater.no

Målestokk 1:50

Blackbox

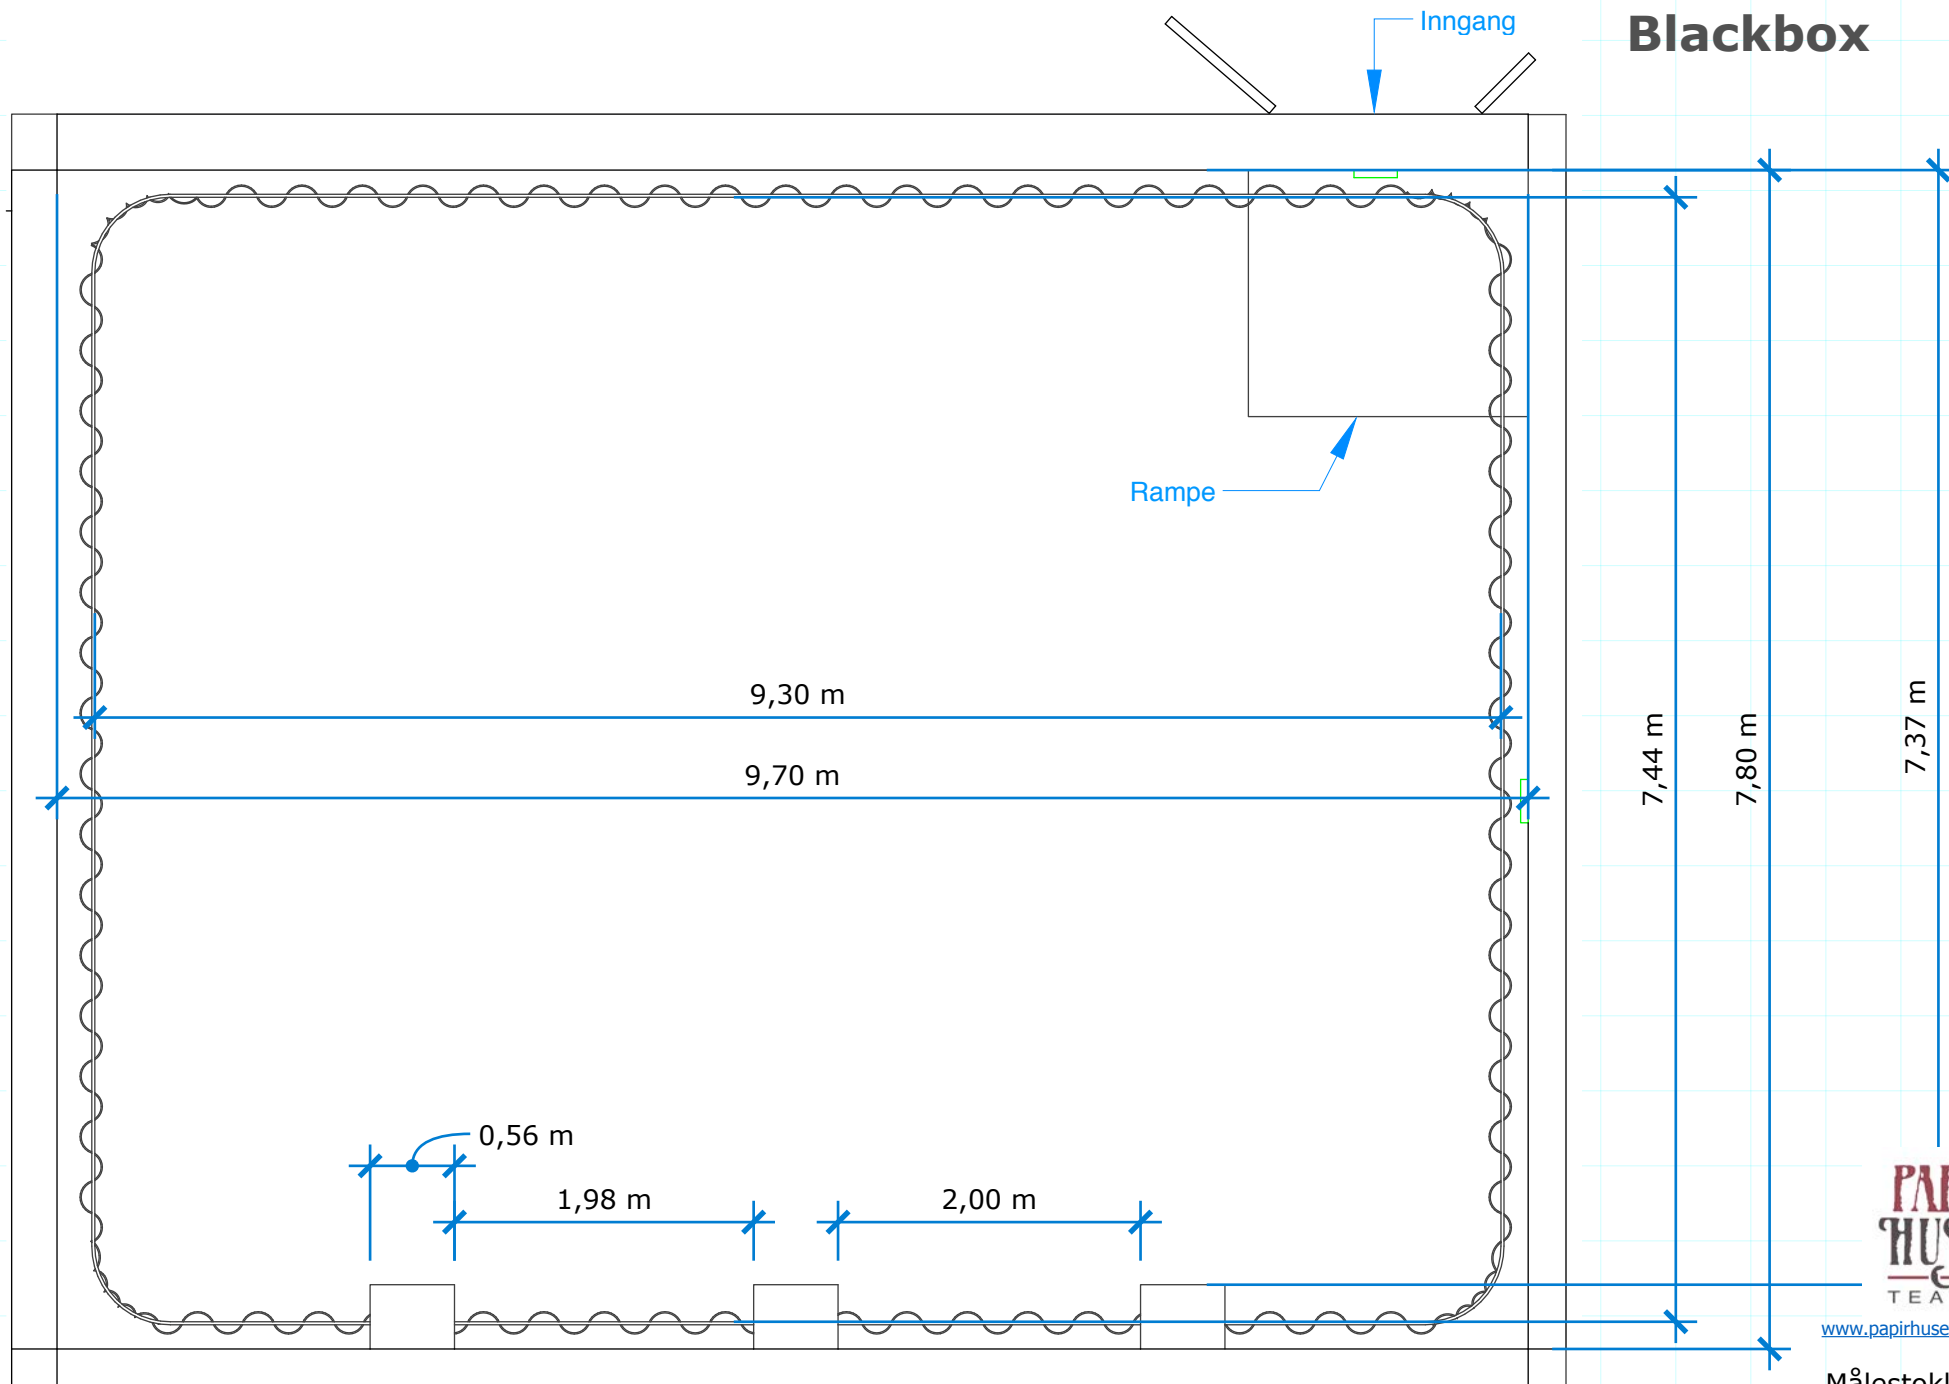


PAPIR
HUSET
TEATER


www.papirhusetteater.no

Målestokk 1:50


Blackbox

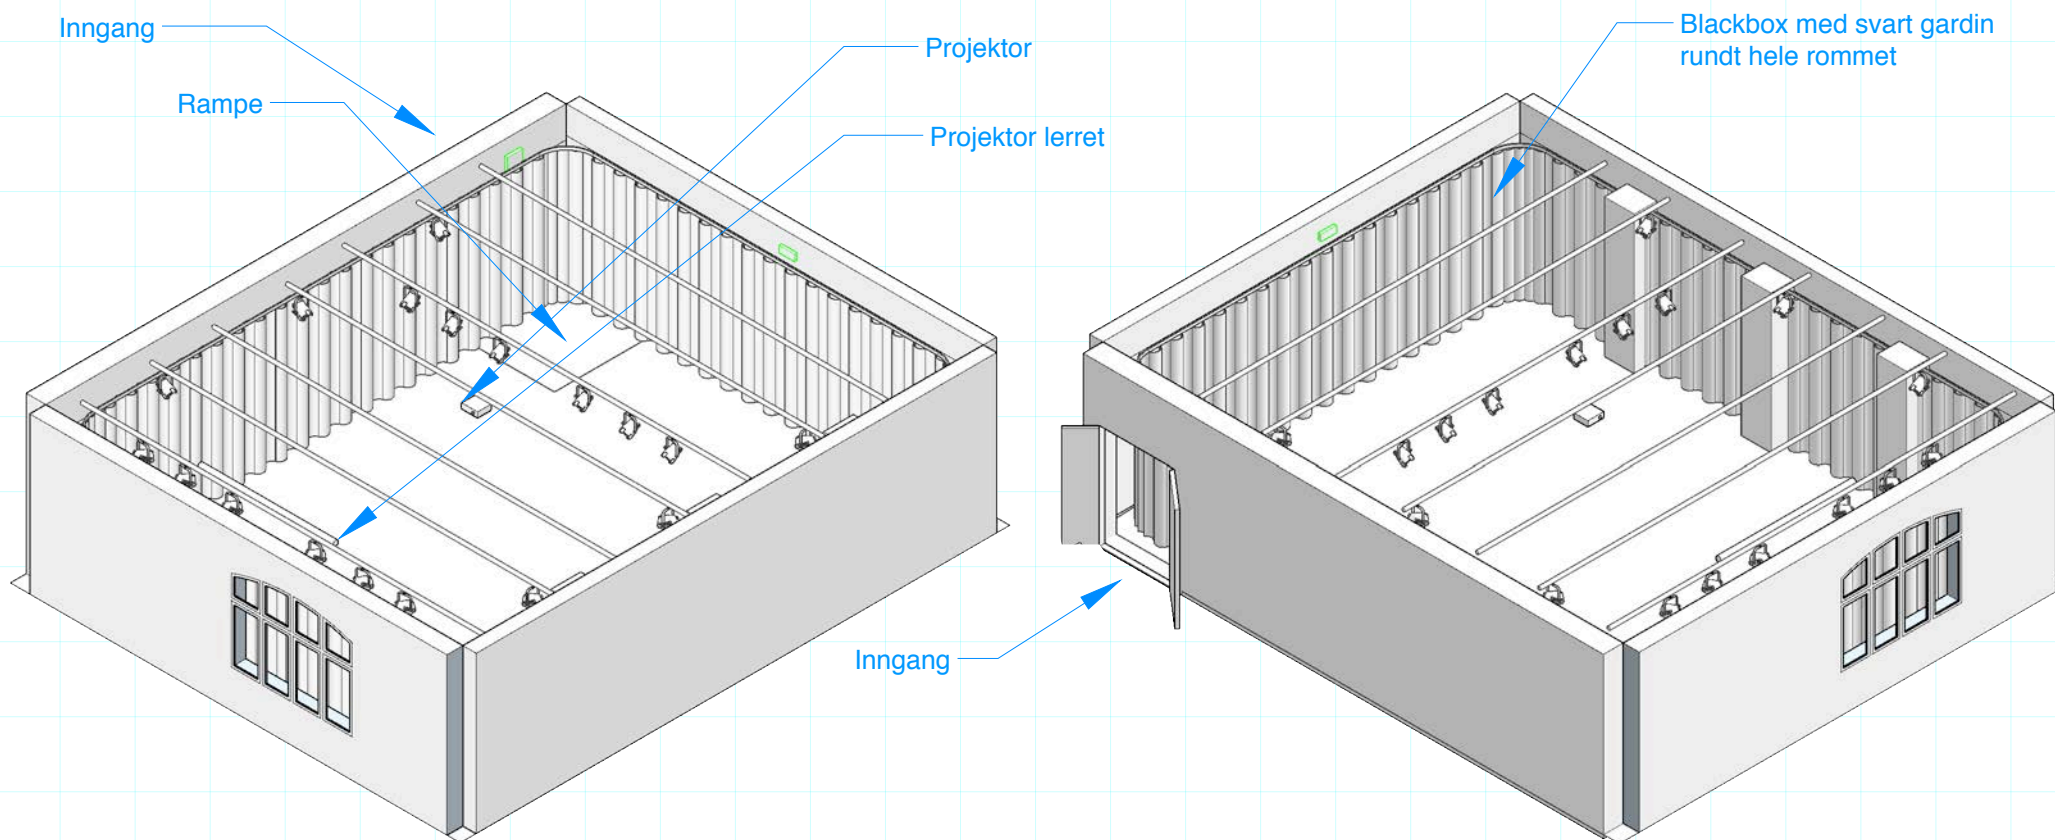

Blackbox

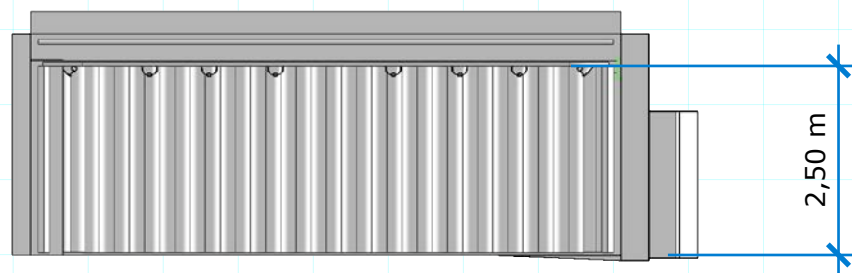

Sett fra nord, med sorte gardiner

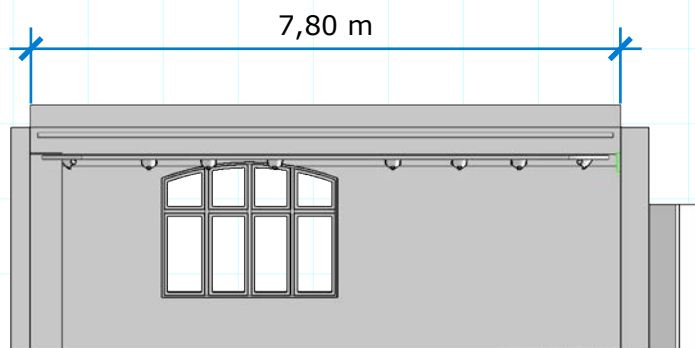


Sett fra nord, uten sorte gardiner

Rampe

Blackbox


Inngang

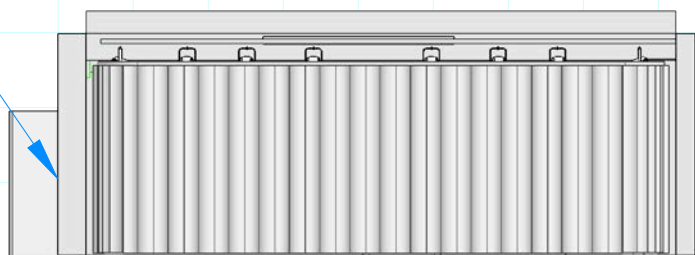

Sett fra sør, med sorte gardiner

Rampe

7,80 m

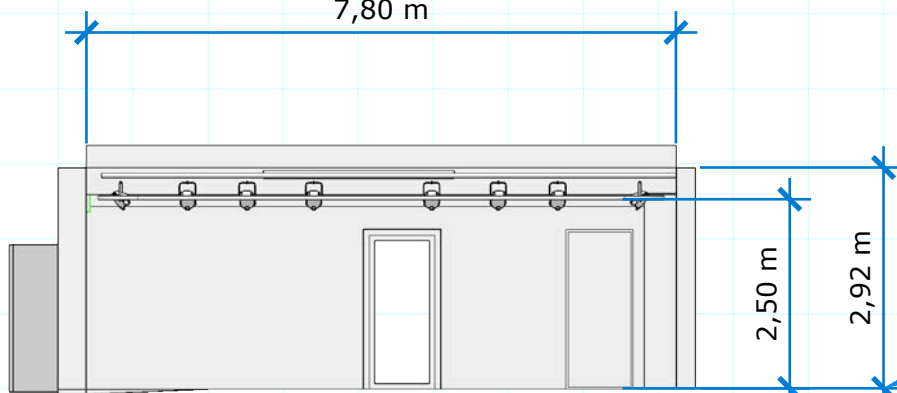

Sett fra sør, uten sorte gardiner

Takhøyde


Bjelkehøyde

PAPIR
HUSET
TEATER


www.papirhusetteater.no

Målestokk 1:100

Blackbox

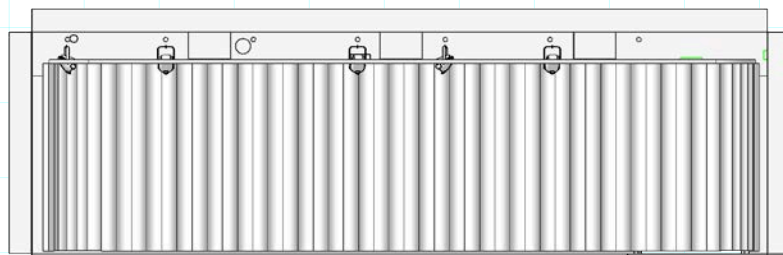


Sett fra øst, med sorte gardiner

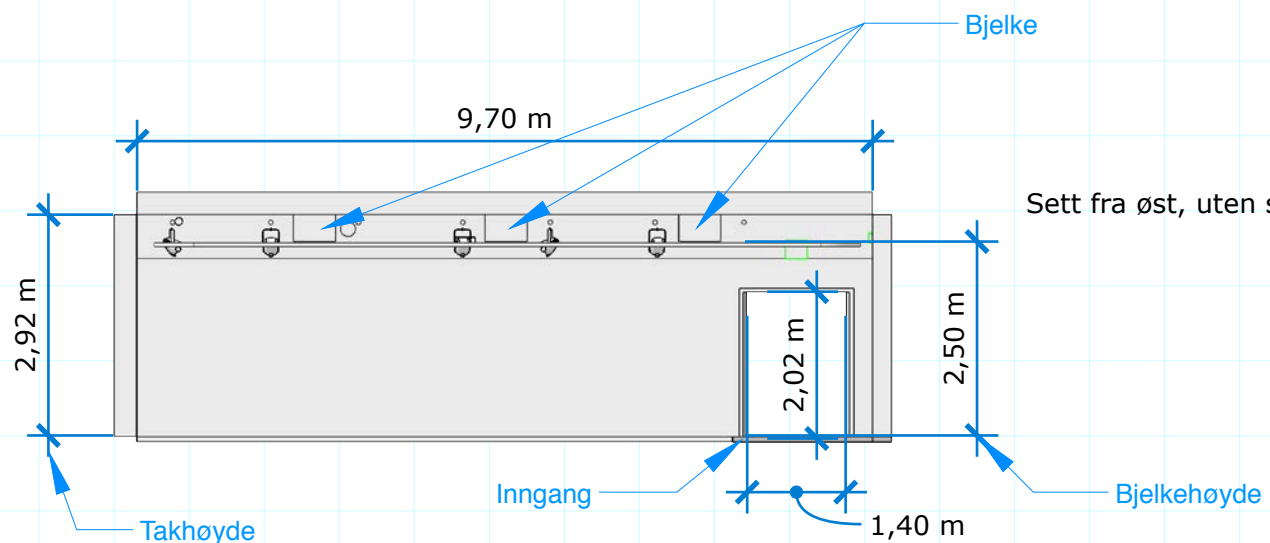


Sett fra øst, uten sorte gardiner

Blackbox

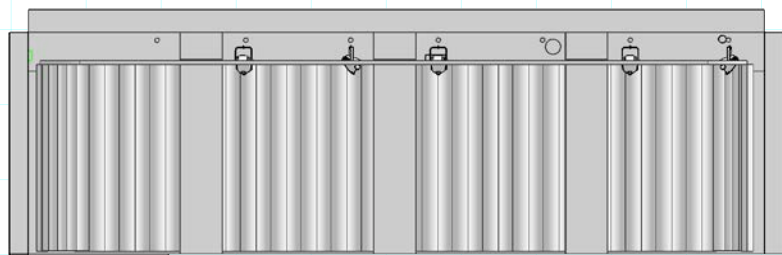

Sett fra vest, med sorte gardiner

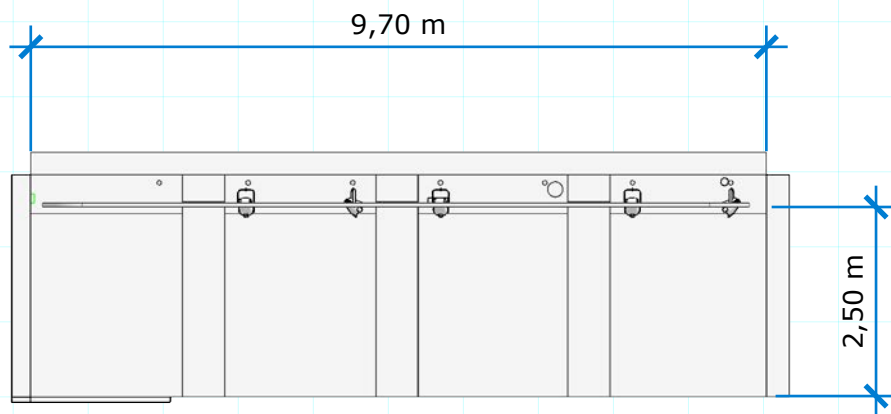

Sett fra vest, uten sorte gardiner